PLANIMETRIA GENERALE
scala 1:200

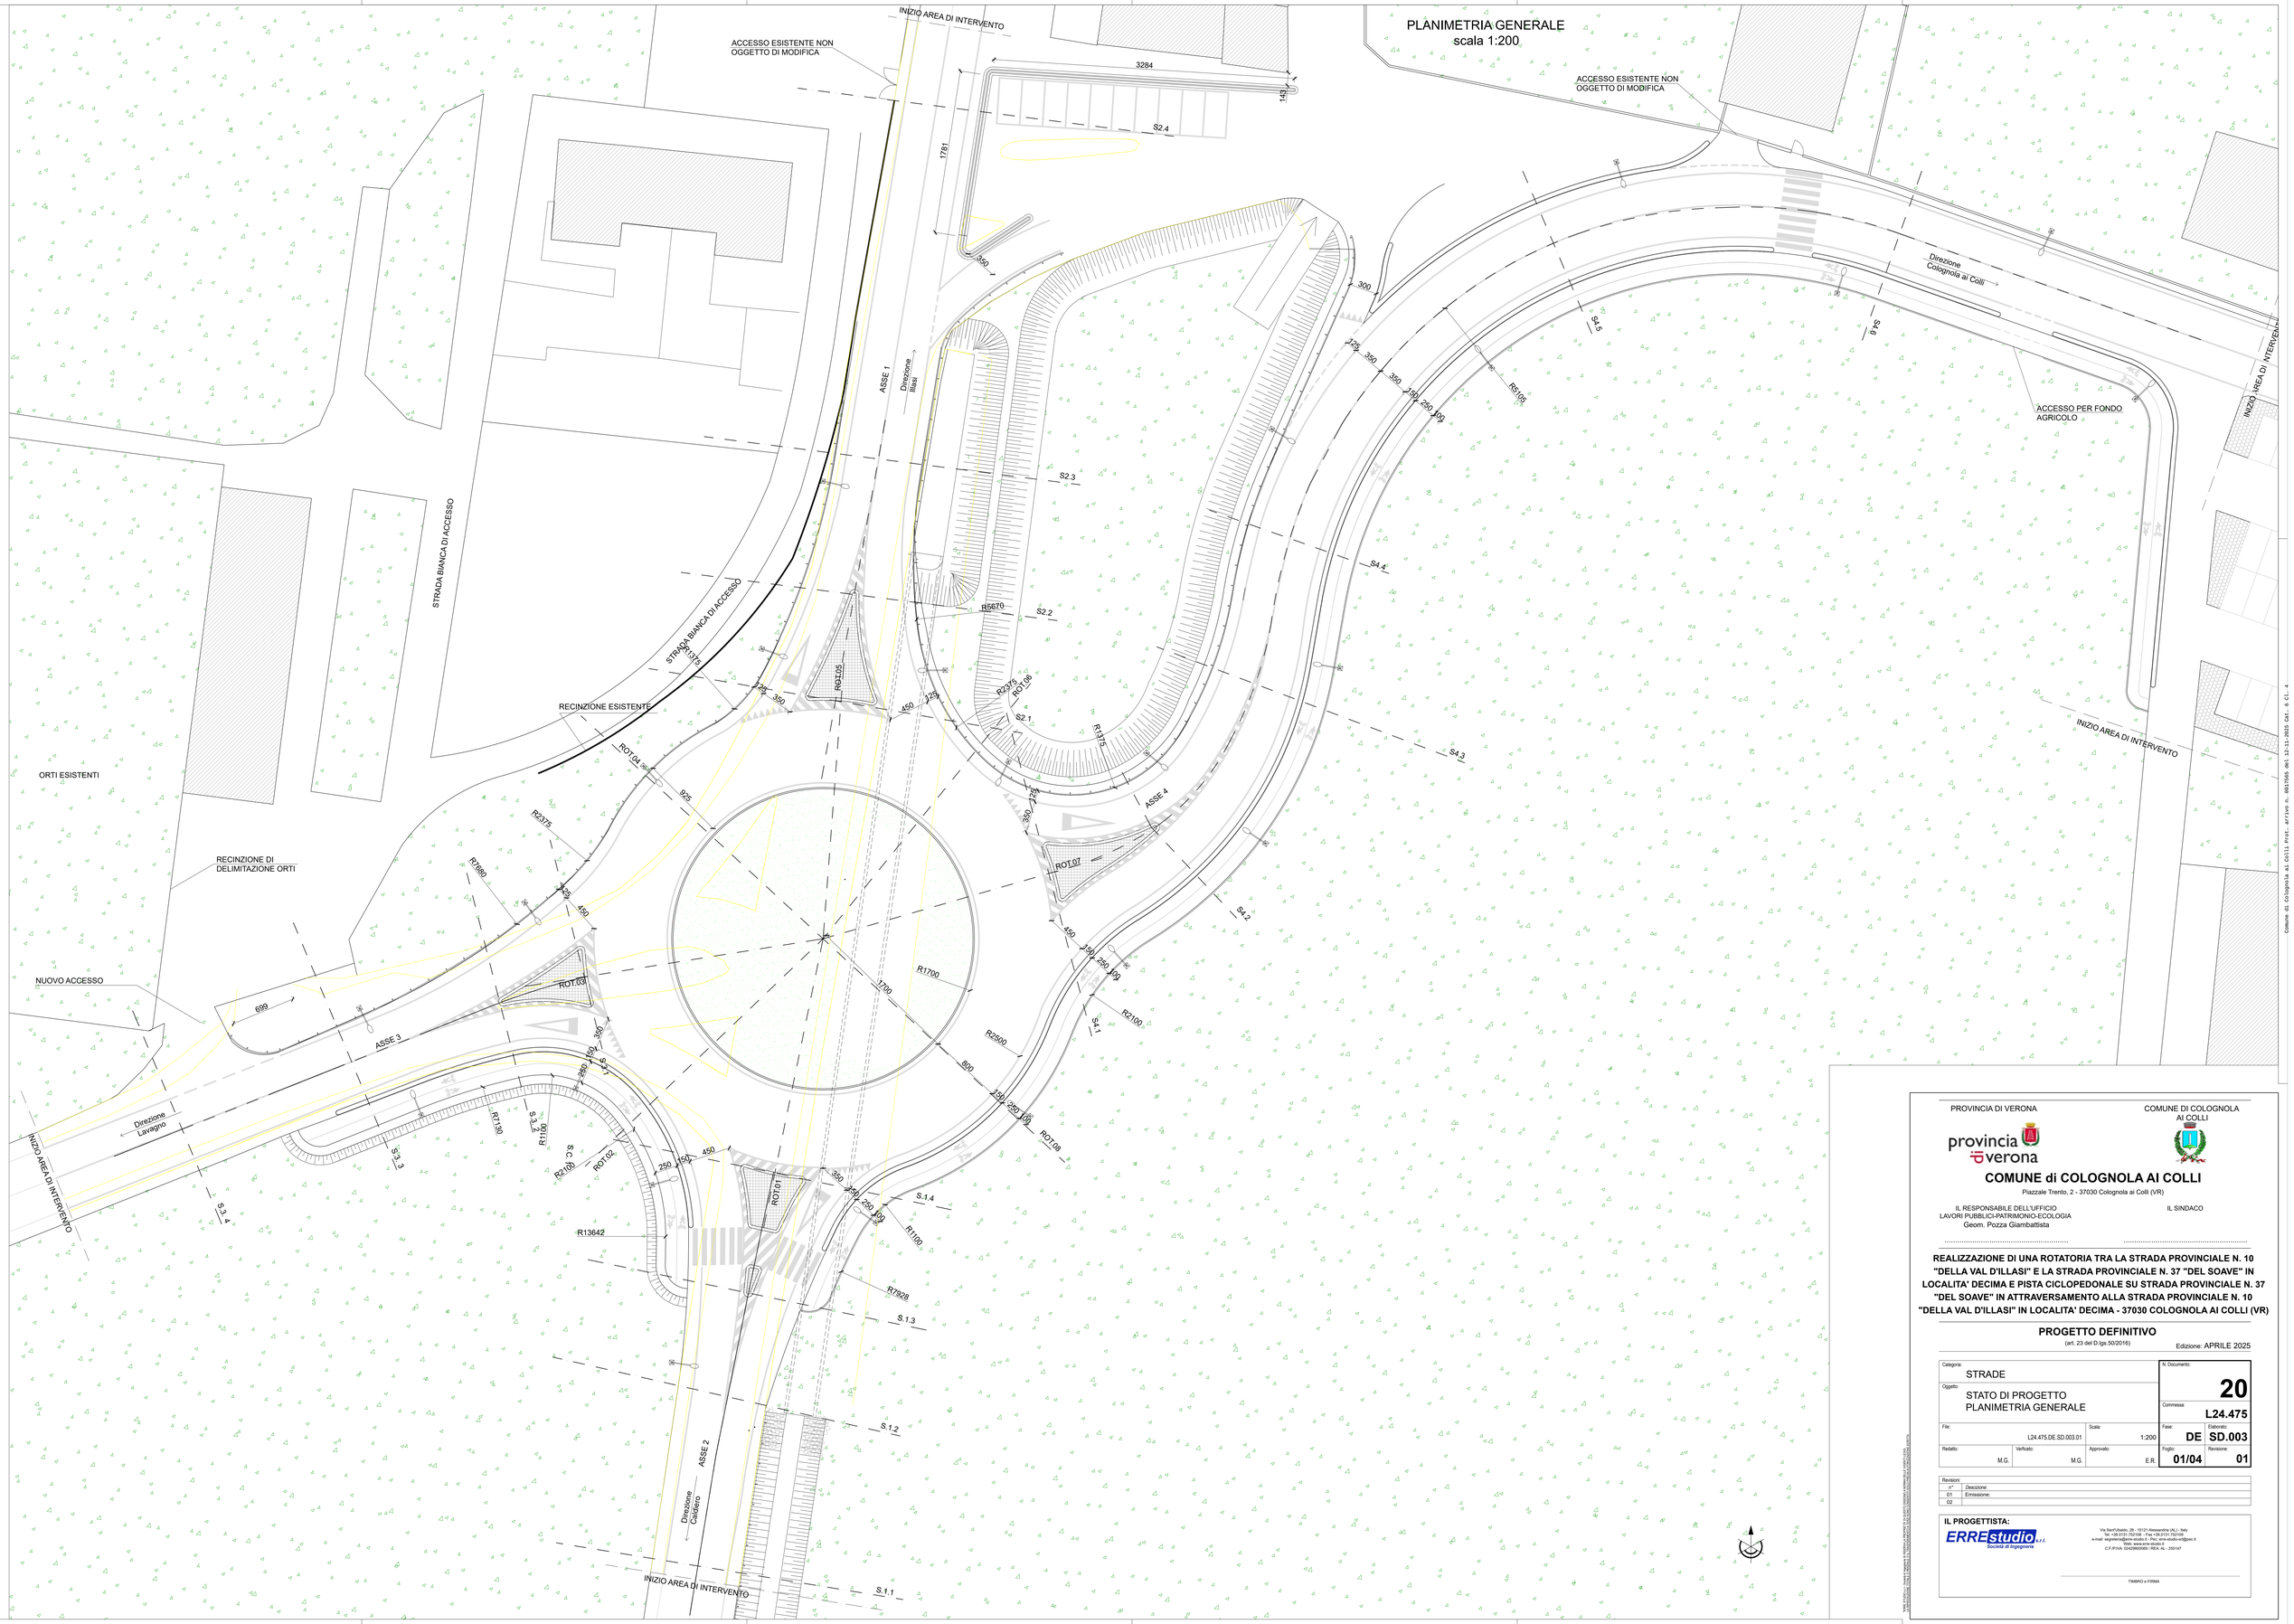

PROVINCIA DI VERONA

provincia di verona

COMUNE DI COLOGNOLA AI COLLI

COMUNE di COLOGNOLA AI COLLI

Piazzale Trento, 2 - 37030 Colognola ai Colli (VR)

IL RESPONSABILE DELL'UFFICIO
LAVORI PUBBLICI-PATRIMONIO-ECOLOGIA
Geom. Pozza Giambattista

IL SINDACO

REALIZZAZIONE DI UNA ROTATORIA TRA LA STRADA PROVINCIALE N. 10 "DELLA VAL D'ILLASI" E LA STRADA PROVINCIALE N. 37 "DEL SOAVE" IN LOCALITA' DECIMA E PISTA CICLOPEDONALE SU STRADA PROVINCIALE N. 37 "DEL SOAVE" IN ATTRAVERSAMENTO ALLA STRADA PROVINCIALE N. 10 "DELLA VAL D'ILLASI" IN LOCALITA' DECIMA - 37030 COLOGNOLA AI COLLI (VR)

PROGETTO DEFINITIVO
(art. 23 del D.lgs.50/2016)

Edizione: APRILE 2025

Categoria: STRADE			N. Documento: 20
Oggetto: STATO DI PROGETTO PLANIMETRIA GENERALE			Commessa: L24.475
File: L24.475.DE.SD.003.01		Scala: 1:200	Fase: DE / Elaborato: SD.003
Redatto: M.G.	Verificato: M.G.	Approvato: E.R.	Foglio: 01/04 / Revisione: 01

Revisioni:	
n°	Descizione:
01	Emissione:
02	

IL PROGETTISTA:

ERREStudio s.r.l. Società di Ingegneria

Via Sant'Ubaldo, 28 - 15121 Alessandria (AL) - Italy
Tel. +39 0131 252128 - Fax +39 0131 252109
e-mail: segreteria@erre-studio.it - Pec: amministrazione@pec.it
Web: www.erre-studio.it
C.F./P.IVA: 02429800069 / REA: AL - 255147

TIMBRO e FIRMA

Comune di Colognola ai Colli PVR - Arrivo n. 0017565 del 12-11-2025 Cat.: 6 Cl.: 4

ERRE STUDIO s.r.l. - PROGETTO DI PROPRIETÀ ESCLUSIVA DELLA SOCIETÀ ERRE STUDIO s.r.l. - VIETATA LA RIPRODUZIONE ANCHE PARZIALE E L'USO PER ALTRI SCOPI SENZA AUTORIZZAZIONE SCRITTA