

Stato Approvato
scala 1/500



Stato di Variante
scala 1/500



Tabella dati
planovolumetrici

Superficie territoriale comparto		m²	18.527
Indice territoriale		m²/m²	0,70
Volume max edificabile		m³	12.969
Verde e Parcheggio		m²	2.898
Zona "F" secondaria		m²	2.000
Lotto n.	Superficie m²	Volume m³	
1	1.020,14	1.312	
2	1.021,89	1.314	
3	1.131,40	1.455	
4	1.131,40	1.455	
5	1.131,40	1.455	
6	1.131,40	1.455	
7	818,18	1.053	
8	815,88	1.049	
9	826,26	1.063	
10	1.056,13	1.358	

Planimetria
catastale



Estratto Piano
degli interventi


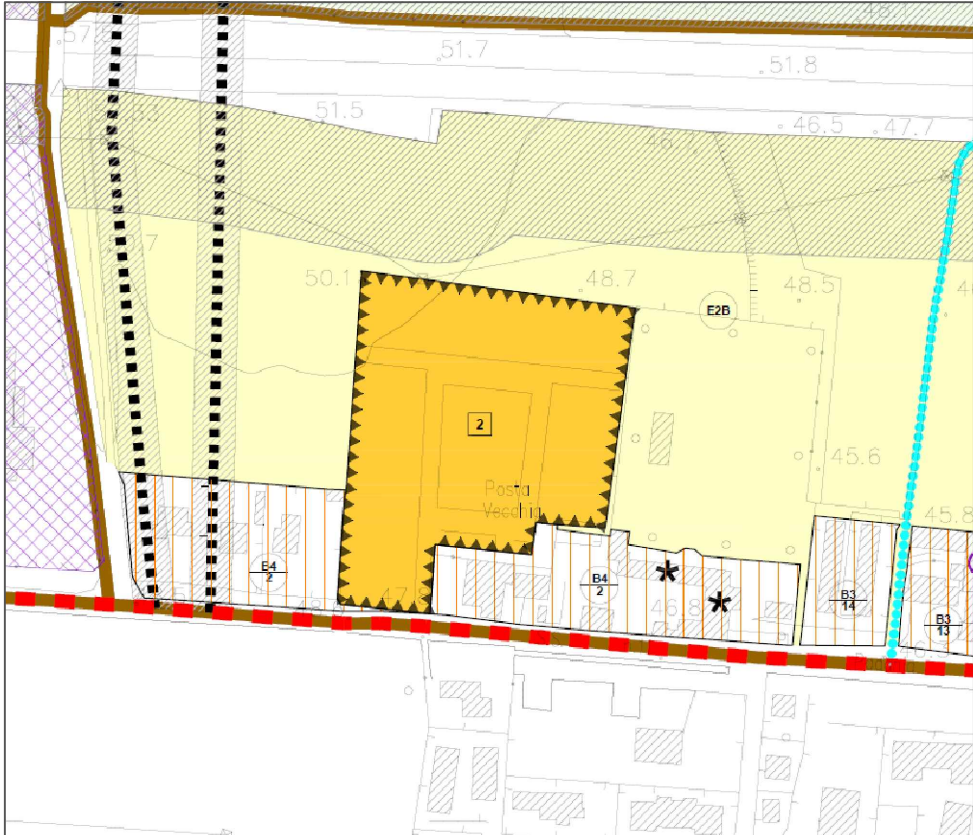


Foto aerea

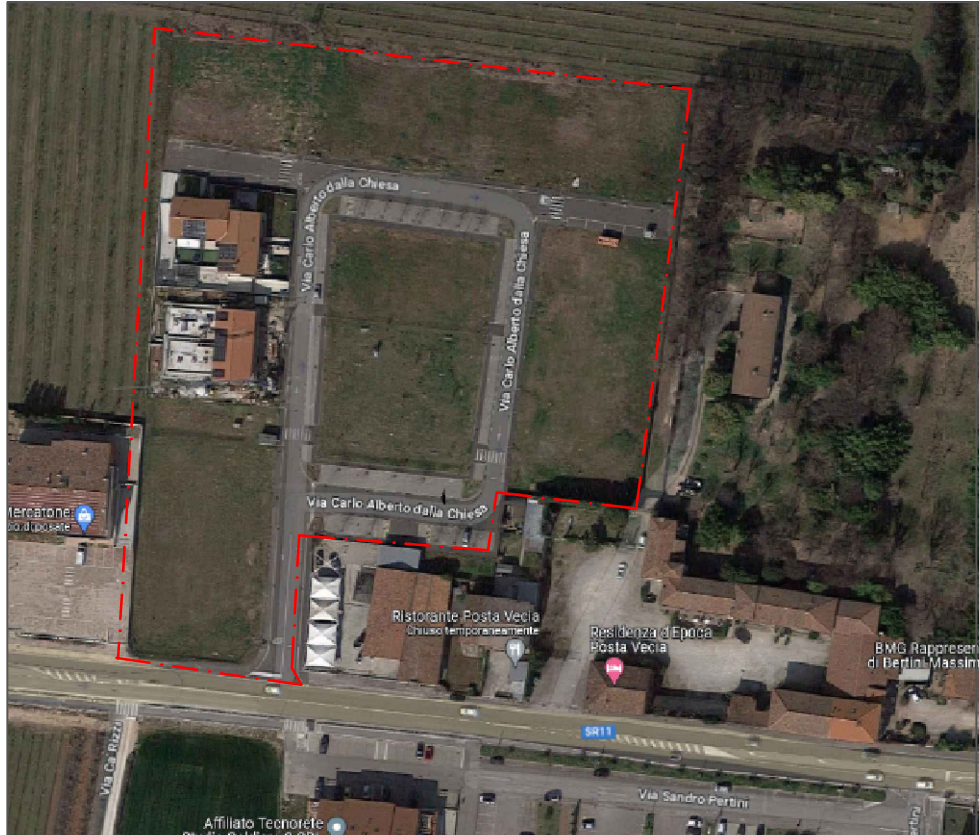

Comune di
Cognola ai Colli
Provincia di Verona

TAVOLA UNICA

Piano Urbanistico Attuativo
per il riconoscimento ai sensi
dell'artt. 5-6 L.R.V. 11/2004
Soggetti privati Ferro Carlo ed
Eredi Ferro Luigi.

Approvato con D.C.C.
38/2011

Variante ex art. 20 comma 14
L.R.V 11/ 2004

Richiedente
EDIL VERONESE
di Veronese Andrea s.n.c.

data
Agosto 2023

annamaria valdo architetto

sede legale: via dossi, 6 37040 san gregorio vr
sede operativa: via trieste, 79 36045 longo vi
cell.347.6361387 a.valdo@outlook.it
annamaria.valdo@archiworldpec.it
annamaria@archi79.it

