



COMUNE DI COLOGNOLA AI COLLI
Provincia di Verona

VAR n. 14 al PI
art. 17 L.R. 11/2004

Tavola

 

Scala

 

STRALCIO TAV. 1:5000 E 1:2000

P.I. vigente e P.I. variante

Var. n. 14 al P.I. - D3 Economico produttiva di espansione

Responsabile del Procedimento

geom. Giancarlo Zenaro


Sindaco

Avv. Claudio Carcereri De Prati

Progettista

arch. Marco Zambelli

aprile 2019

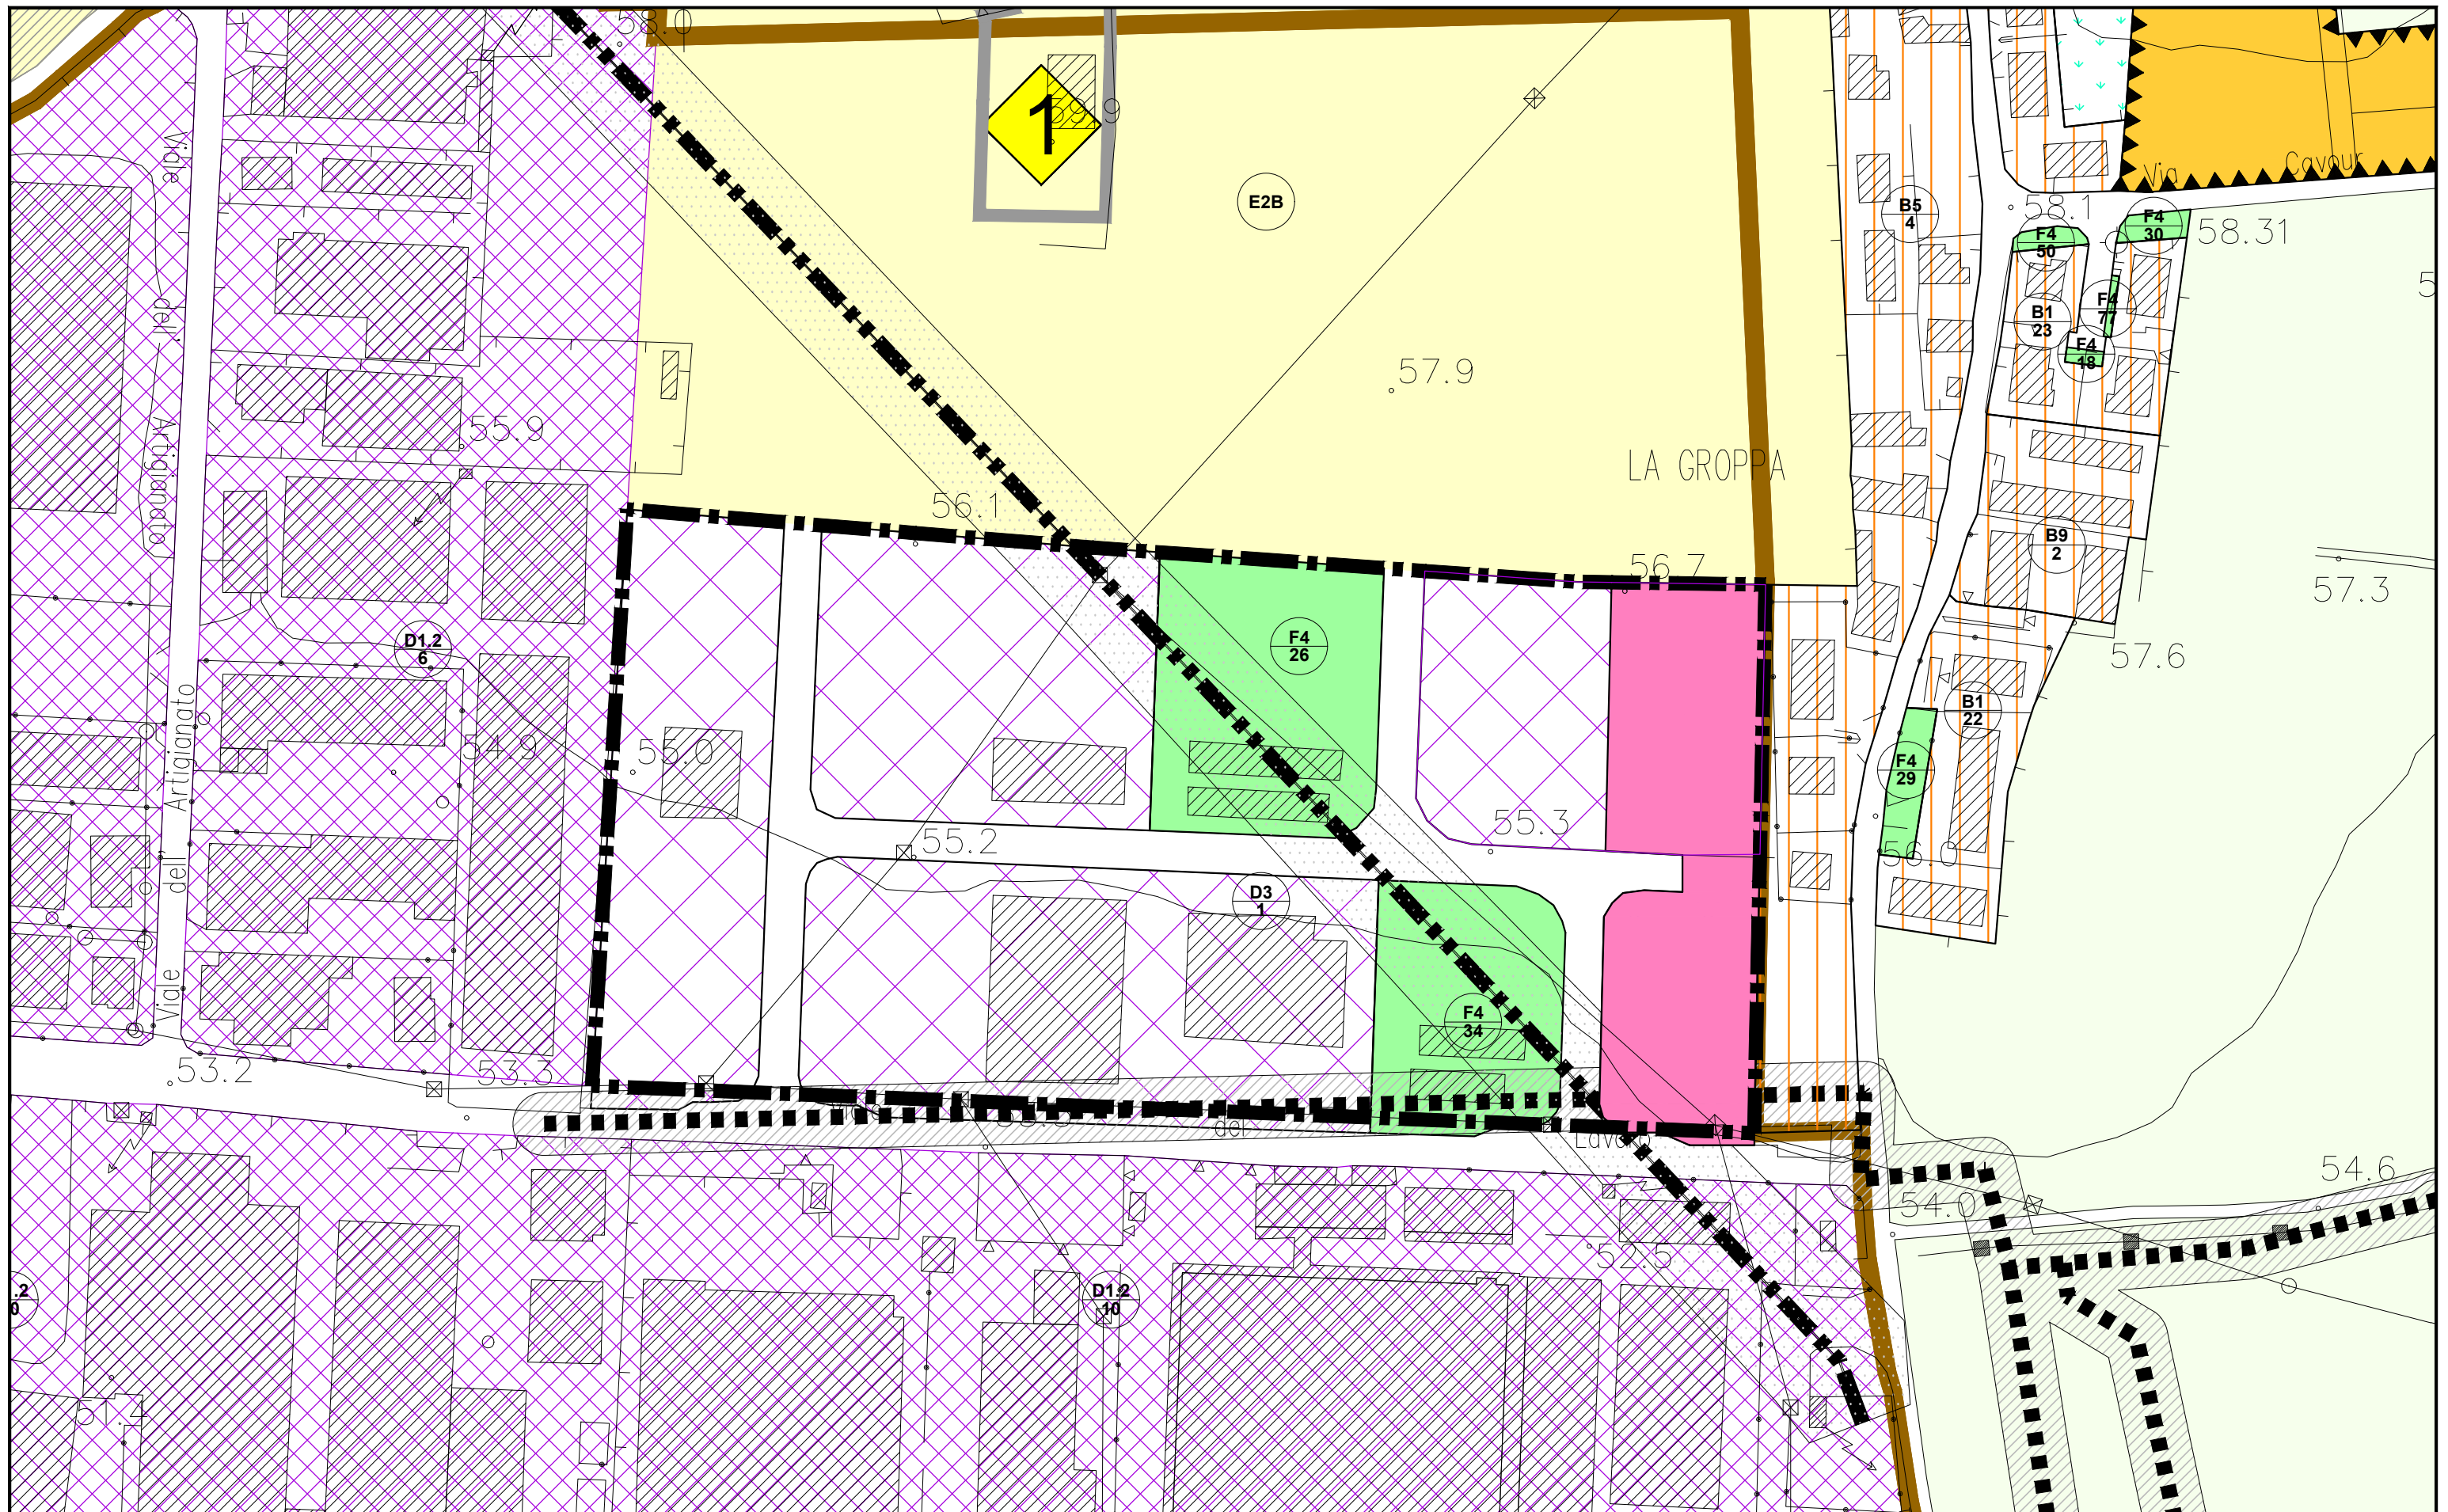

Stralcio tavola 3.2 - Zone significative: SUD - OVEST
STATO VIGENTE - sc. 1:2000

